Stadt Vlotho
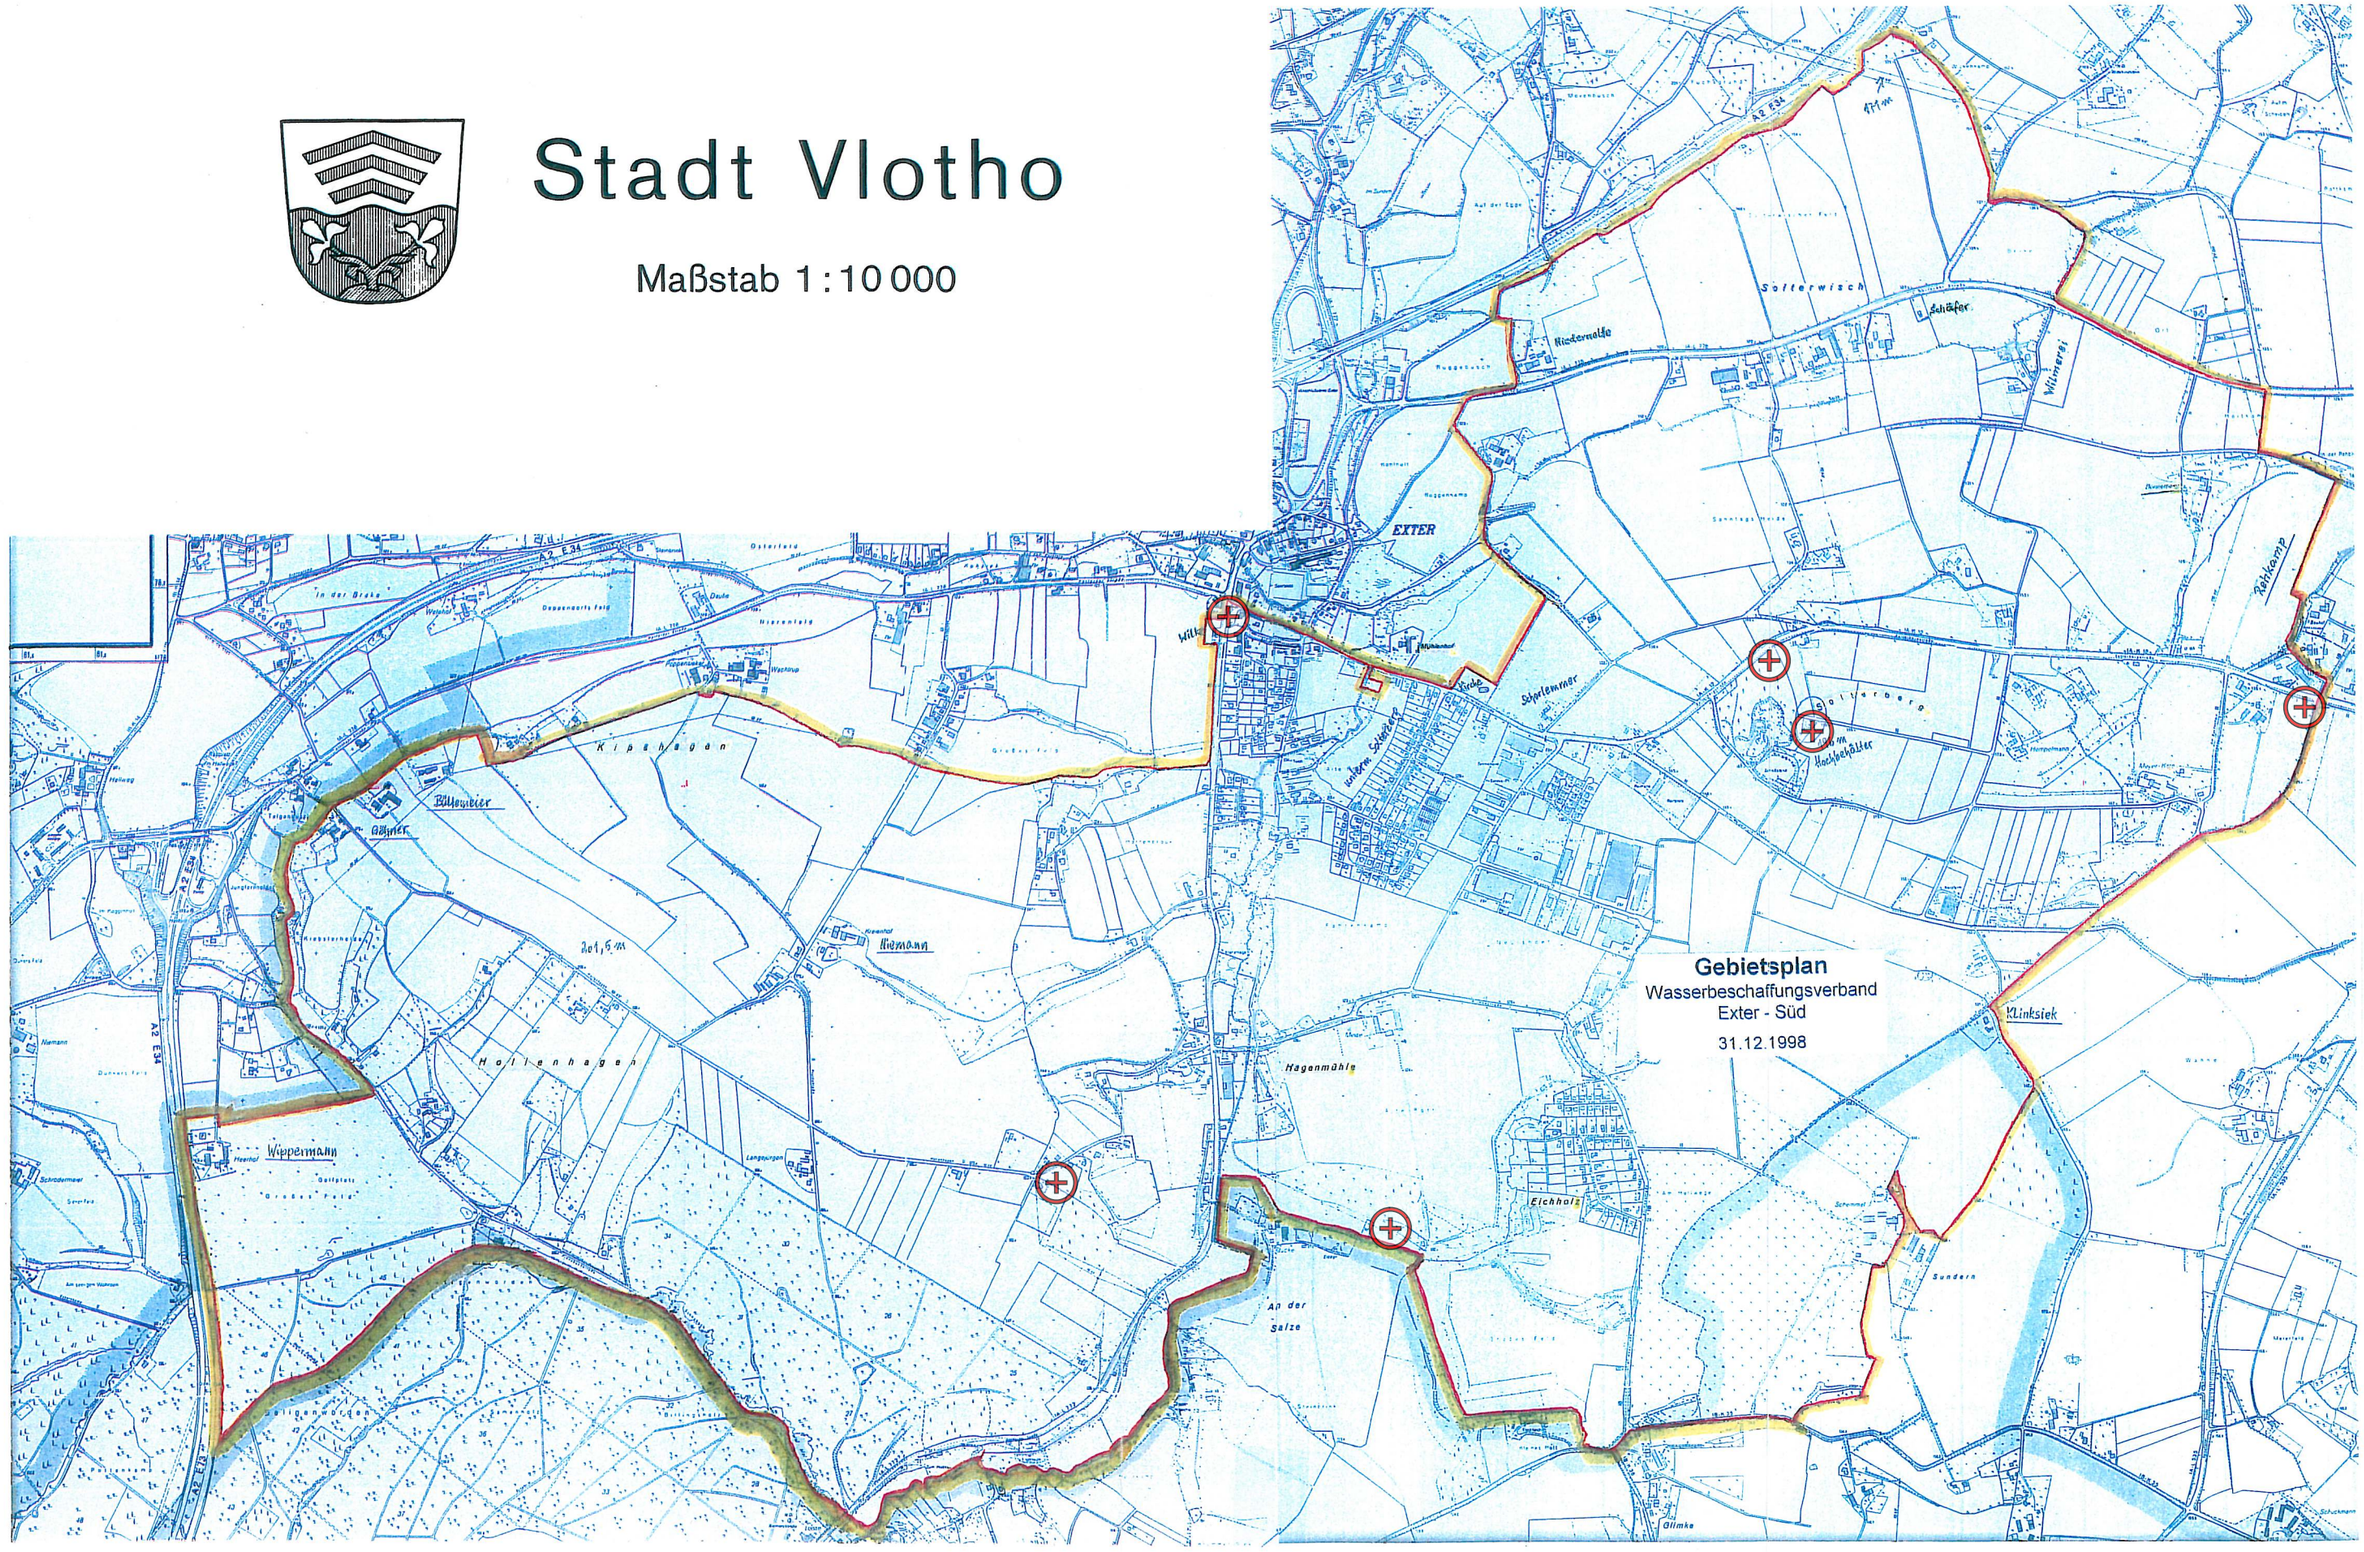
Maßstab 1 : 10 000